



PROJEKT:
**VÝSTAVBA POLYFUNKČNÍHO OBECNÍHO
DOMU A NAVAZUJÍCÍ PARKOVÉ ZÓNY**
(k.ú. Žitovlice)

ZPRACOVATEL:
ING. ARCH. ING. MICHAELA ANDREJSOVÁ
ING. DALIBOR ANDREJS

INVESTOR:
Obec ŽITOVLICE

STUPEŇ DOKUMENTACE:
ARCHITEKTONICKÁ A DISPOZIČNÍ STUDIE

DATUM SRPEN 2025

Autorská zpráva

Tato zpráva popisuje celkové řešení lokality pro projekt **Výstavby polyfunkčního obecního domu a navazující parkové zóny** v k.ú. Žitovlice, v obci Žitovlice.

Charakteristika zástavby a funkční využití

Urbanistický návrh se soustředí na vytvoření **polyfunkčního centra** obce a přilehlé **rekreační a parkové zóny**. Jsou zde navrženy dva hlavní objekty, které tvoří jádro nové zástavby:

- OBJEKT A:** Nachází se v severní partii lokality u stávající komunikace. S ohledem na jeho polohu a napojení na infrastrukturu lze předpokládat, že bude sloužit jako **polyfunkční obecní dům** nebo hlavní administrativní/komunitní budova. Objekt A je navrhován přibližně ve stopě původního zde stojícího (dnes již neexistujícího) objektu.
- OBJEKT B:** Umístěn je východně od objektu A, s nímž tvoří jasně vymezenou uliční frontu či návesní prostor. Bude doplňovat funkce objektu A a poskytovat další zázemí (např. komerční či bytové). V objektu B je navržen prostor pro přemístění kanceláří obecního úřadu a dále obecní byty.

V okolí objektů jsou navrženy zpevněné plochy chodníků, parkovacích stání a rovněž navazující pěší propojení do jižní části lokality.

Kompoziční řešení parkové zóny a krajinářská architektura

Většinu řešeného území tvoří **parková zóna** se zřetelnou rekreační funkcí, která navazuje na novou zástavbu a rozšiřuje se směrem k vodní ploše na jihu a dále ke stávajícímu hřišti.

- Pěší propojení:** Územím prochází **hlavní pěší cesta**, která spojuje plánovanou zástavbu (Objekty A a B) na severu s **parkem** v jižní části území. Tato osa tvoří páteř celého kompozičního řešení parku.
- Volnočasové prvky:**
 - AMFITEÁTR:** Je umístěn v mírném svahu, a je určený pro pořádání kulturních a společenských akcí. Jeho kruhový půdorys a stupňovité uspořádání podporují komunitní život.
 - ALTÁN:** Nachází se v blízkosti vodní plochy, a je navrhován jako odpočinkové a vyhlídkové místo s krytým posezením.
 - PROSTOR PRO DĚTSKÉ HŘIŠTĚ:** Je situován v jižní části parku, což naznačuje jasné oddělení aktivní zábavní zóny od klidnějších částí parku.
- Vodní prvek:** Na jižní hranici areál navazuje na stávající **VODNÍ PLOCHU**, kde jsou navrhována rekreační plovoucí **MOLA**, která výrazně zvyšují rekreační a estetickou hodnotu celého území.
- Zeleň:** V parku je navrženo intenzivní doplnění osázení vysokou **zelení** (naznačeno symboly stromů), které pomáhá členit prostor, vytváří stín a definují různé funkční zóny.

Dopravní a pěší vazby

Urbanistické řešení jasně odděluje automobilovou dopravu od pěších zón a rekreačních ploch:

- Automobilová doprava:** Soustředí se na severní okraj, kde zajišťuje přístup k Objektům A a B.
- Pěší doprava:** Je prioritou v celé parkové zóně. Pěší propojení je vedeno od zástavby kolem amfiteátru a altánu až k vodní ploše a dále ke hřišti, což zajišťuje maximální prostupnost a funkční propojení celého území.

Celkově návrh vytváří soudržný celek, který integruje **veřejnou občanskou vybavenost** (polyfunkční dům) s **kvalitním veřejným prostorem** (parková zóna), čímž zvyšuje kvalitu života a podporuje komunitní aktivity v obci Žitovlice.

PROJEKT:

**VÝSTAVBA POLYFUNKČNÍHO
OBECNÍHO DOMU A NAVAZUJÍCÍ
PARKOVÉ ZÓNY**
(k.ú. Žitovlice)

ZPRACOVATEL:

ING.ARCH. ING. MICHAELA ANDREJSOVÁ
ING. DALIBOR ANDREJS

INVESTOR:

Obec ŽITOVLICE

STUPEŇ DOKUMENTACE:

ARCHITEKTONICKÁ A DISPOZIČNÍ
STUDIE

DATUM



SRPEN 2025

MĚŘÍTKO

–

NÁZEV A ČÍSLO VÝKRESU:

AUTORSKÁ ZPRÁVA

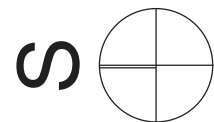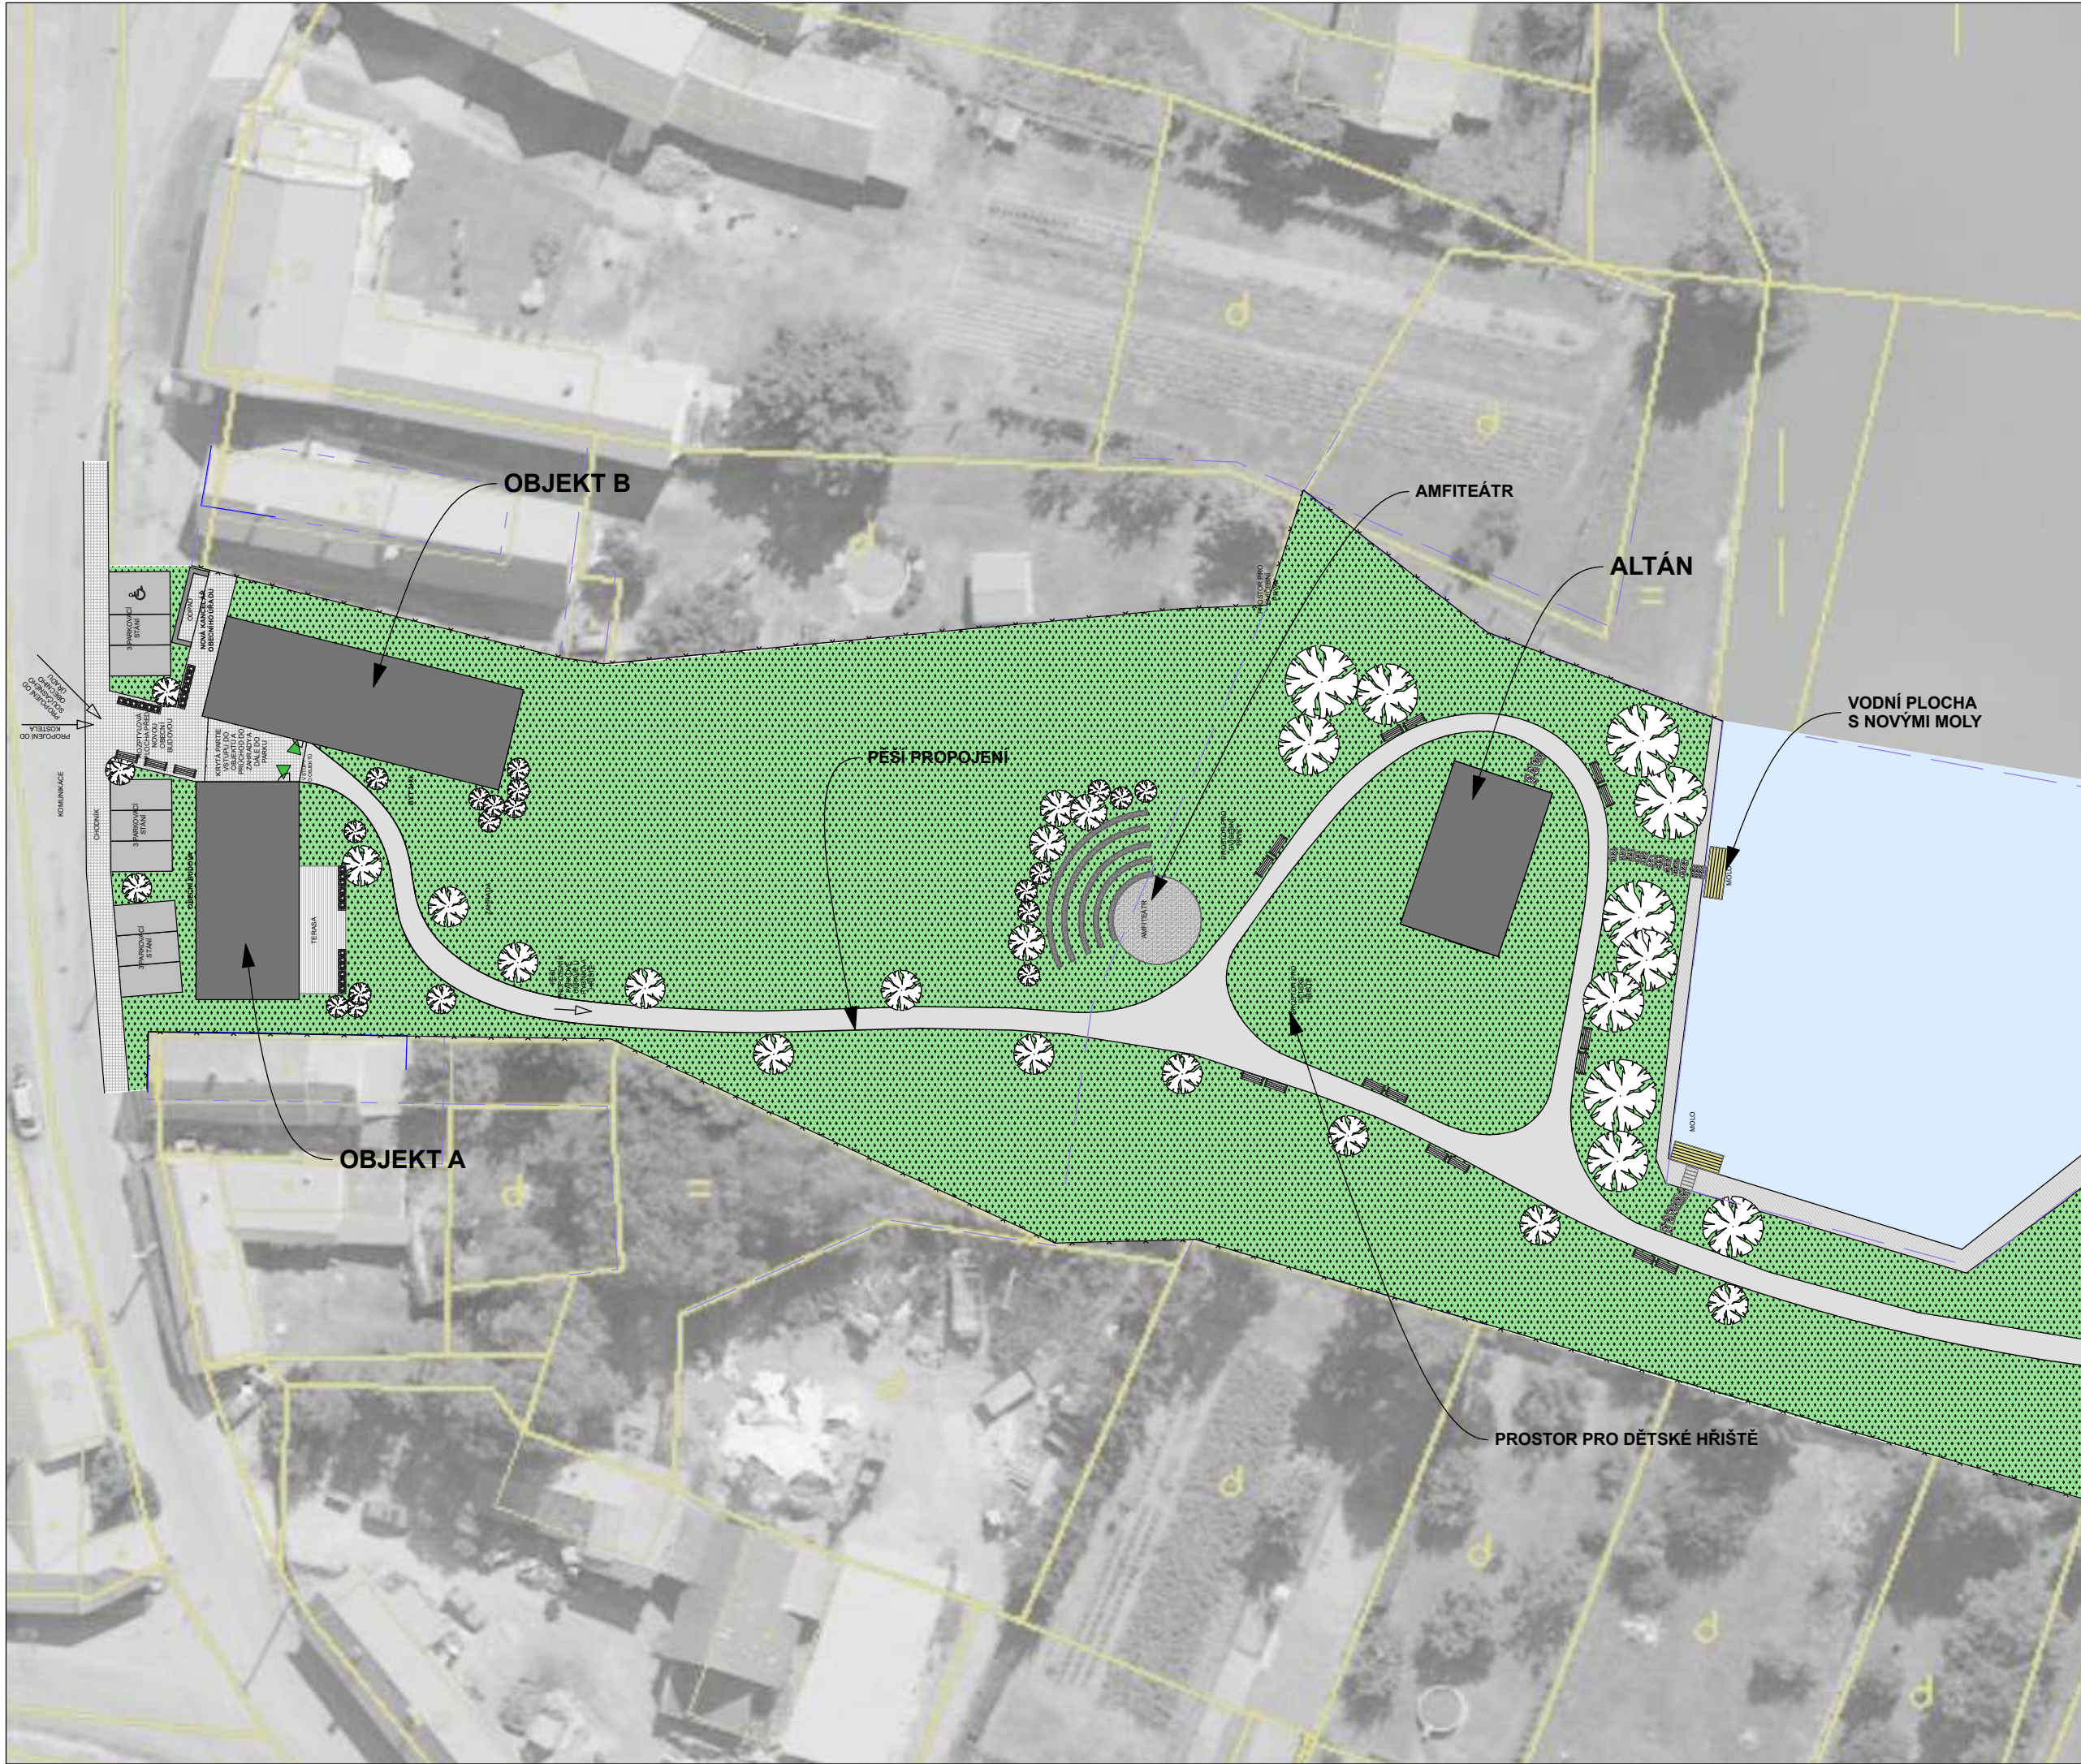

PROJEKT:
**VÝSTAVBA POLYFUNKČNÍHO
OBEČNÍHO DOMU A NAVAZUJÍCÍ
PARKOVÉ ZÓNY**
(k.ú. Žitovlice)

ZPRACOVATEL:
ING.ARCH. ING. MICHAELA ANDREJSOVÁ
ING. DALIBOR ANDREJS


INVESTOR:
Obec ŽITOVLICE

STUPĚŇ DOKUMENTACE:
ARCHITEKTONICKÁ A DISPOZIČNÍ
STUDIE

DATUM SRPEN 2025
MĚŘÍTKO 1: 1000

NÁZEV A ČÍSLO VÝKRESU:
NÁVRH SITUACE
- CELKOVÉ ŘEŠENÍ

01

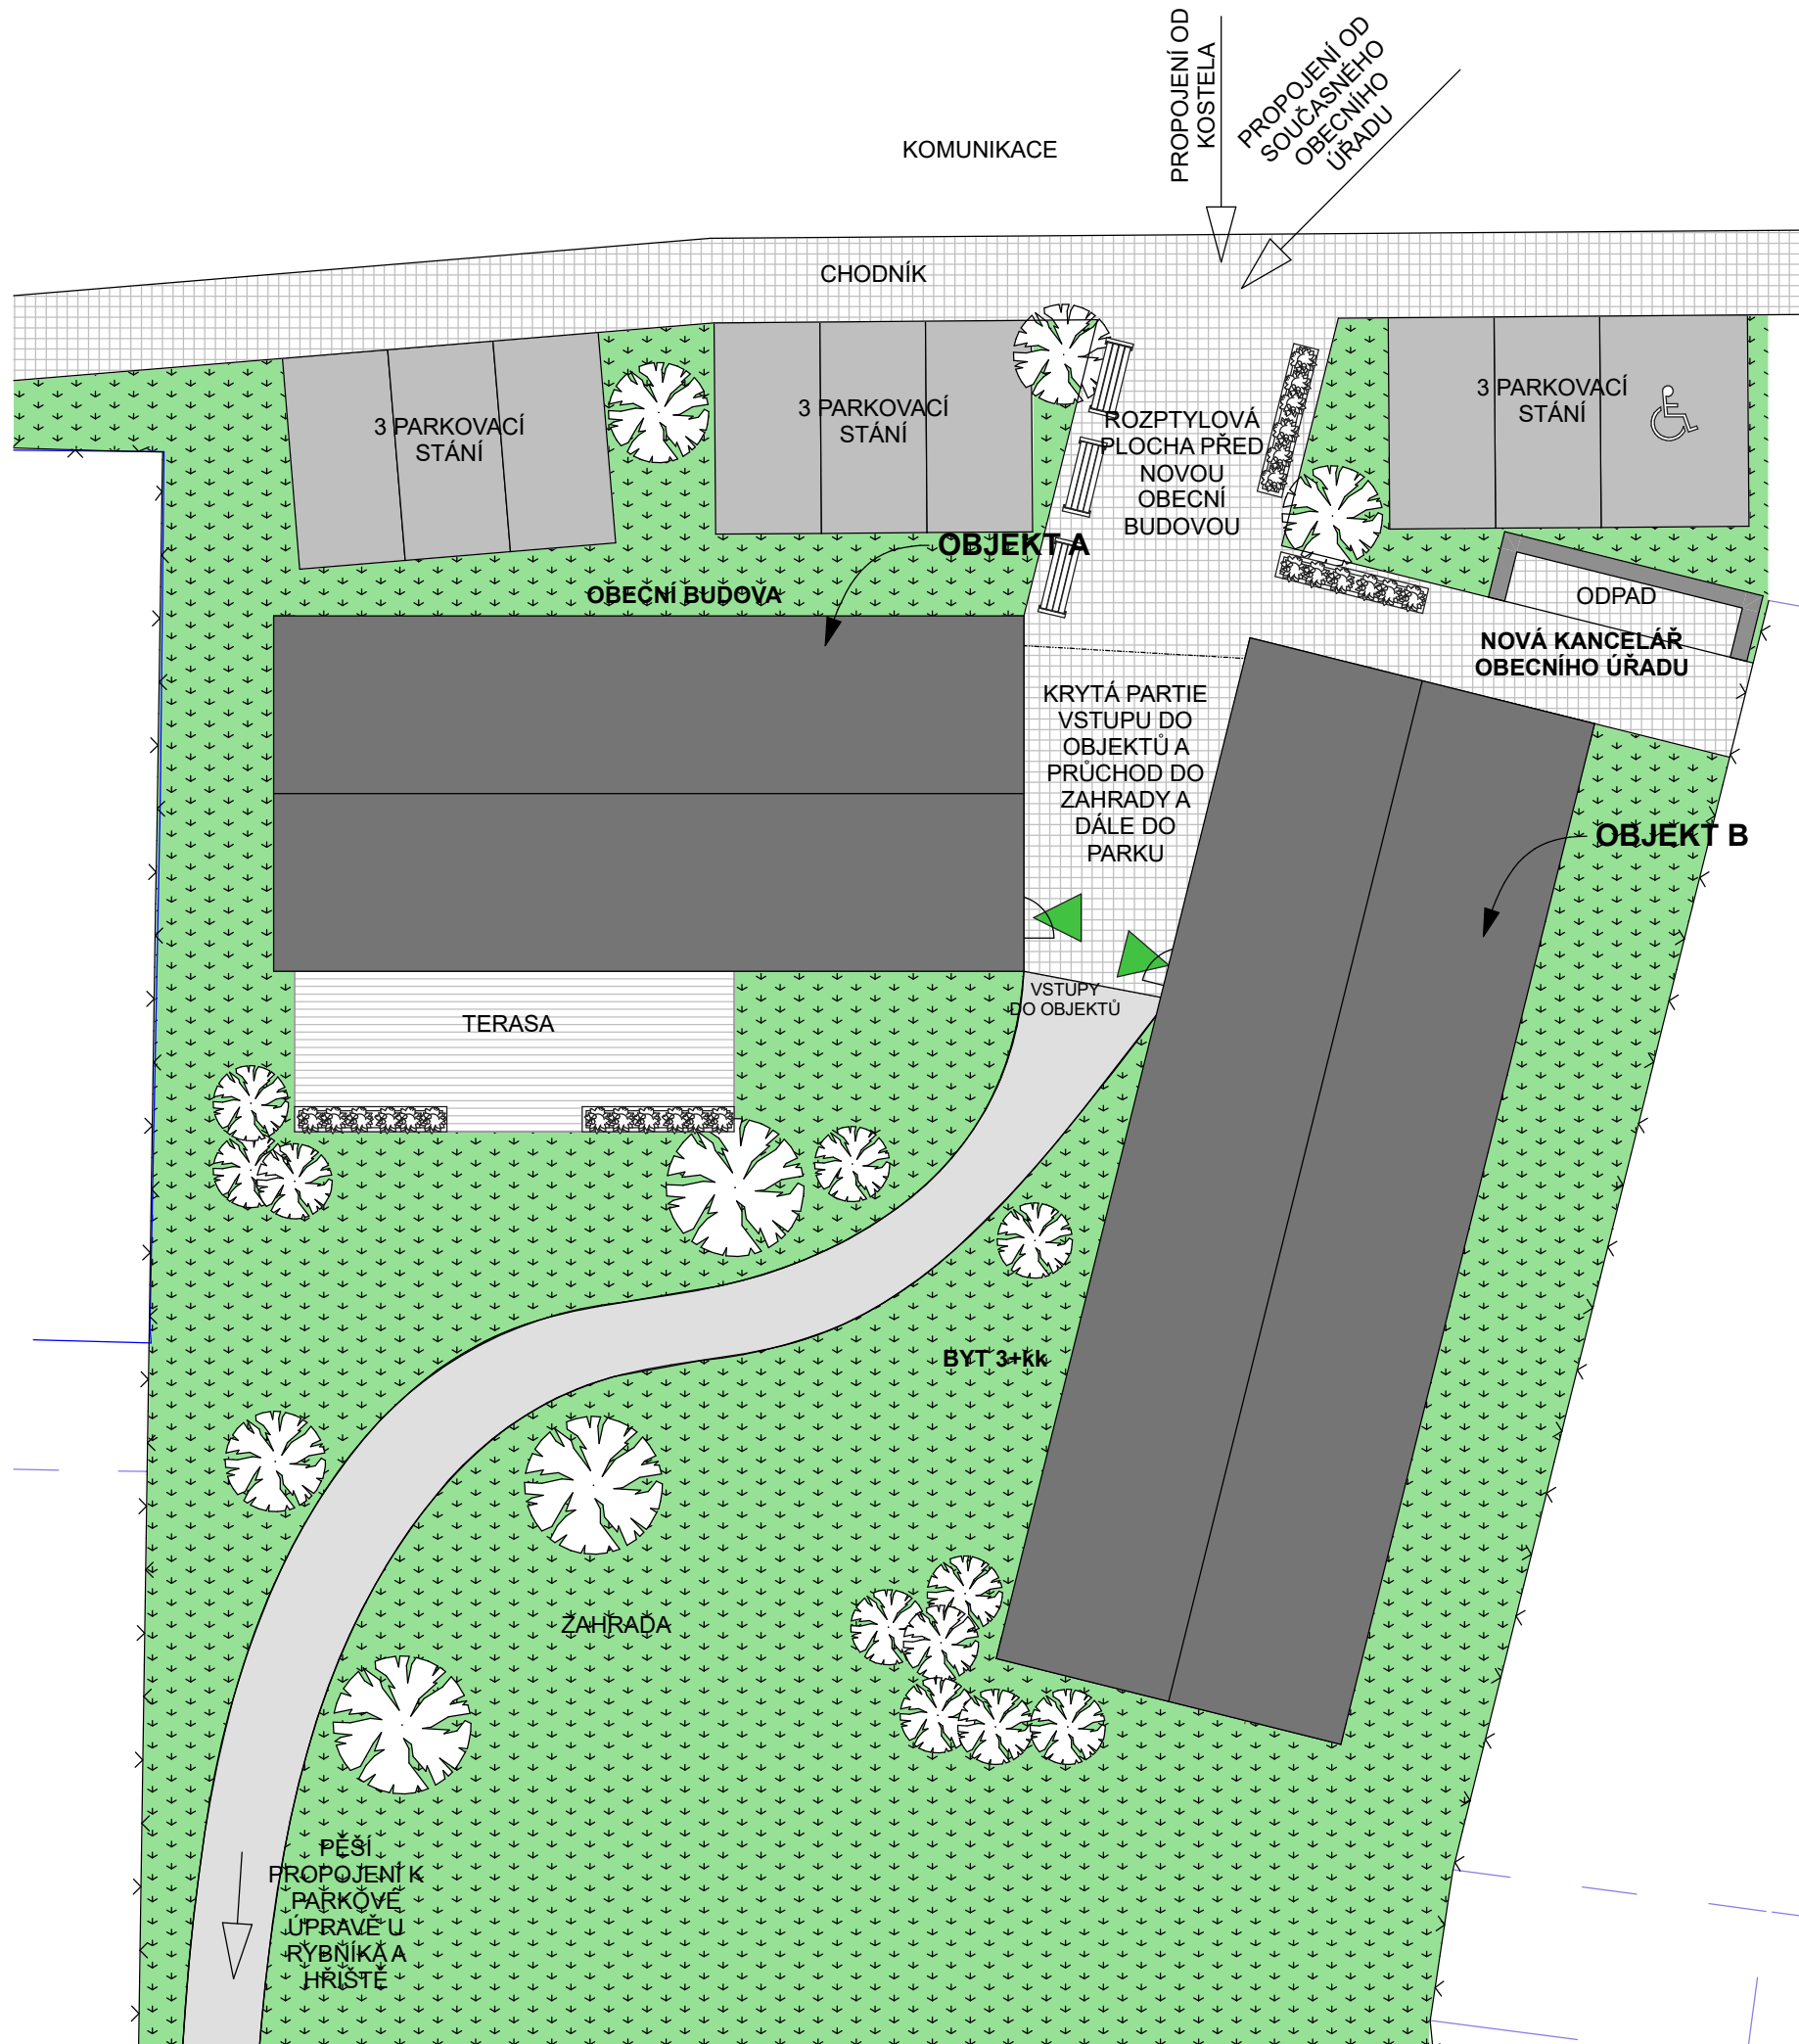

PROJEKT:
**VÝSTAVBA POLYFUNKČNÍHO
OBEČNÍHO DOMU A NAVAZUJÍCÍ
PARKOVÉ ZÓNY**
(k.ú. Žitovlice)

ZPRACOVATEL:
ING.ARCH. ING. MICHAELA ANDREJSOVÁ
ING. DALIBOR ANDREJS



INVESTOR:
Obec ŽITOVLICE

STUPEŇ DOKUMENTACE:
ARCHITEKTONICKÁ A DISPOZIČNÍ
STUDIE

DATUM SRPEN 2025
MĚŘÍTKO 1: 175

NÁZEV A ČÍSLO VÝKRESU:
NÁVRH SITUACE
- DETAIL SEVER
OBJEKT A a B

02

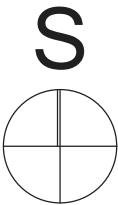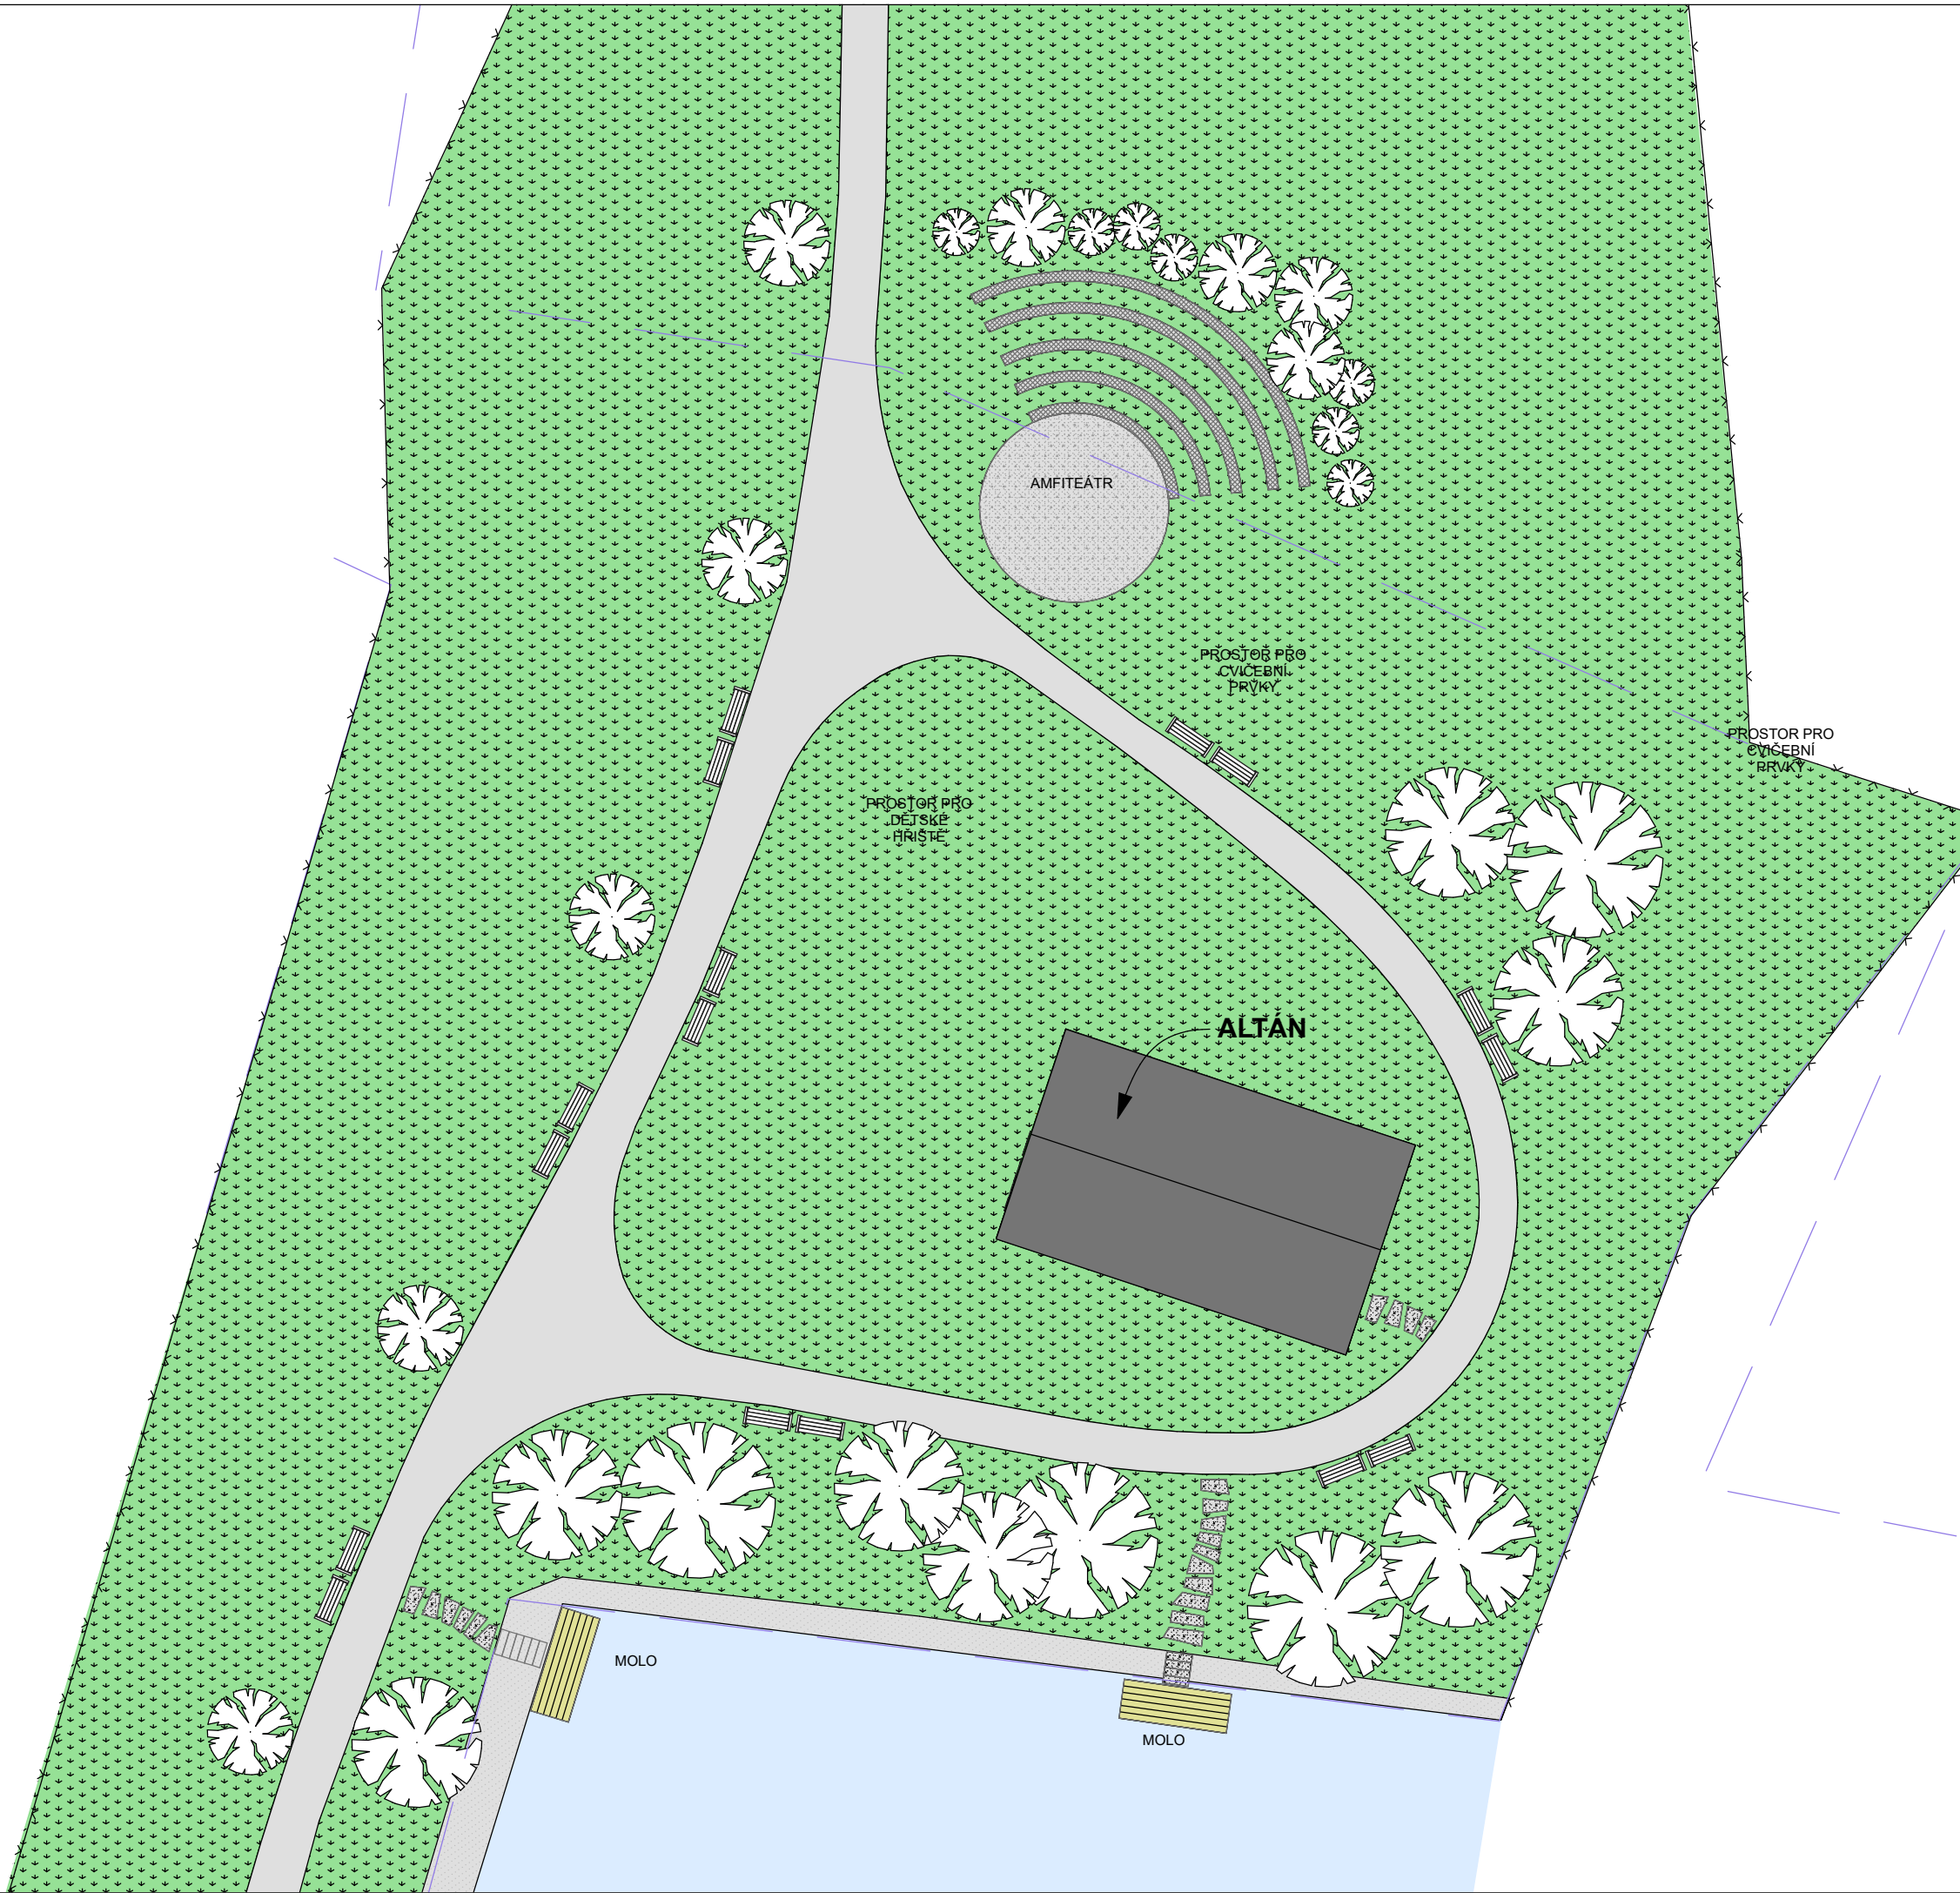

PROJEKT:
**VÝSTAVBA POLYFUNKČNÍHO
OBCNÍHO DOMU A NAVAZUJÍCÍ
PARKOVÉ ZÓNY**
(k.ú. Žitovlice)

ZPRACOVATEL:
ING.ARCH. ING. MICHAELA ANDREJSOVÁ
ING. DALIBOR ANDREJS

INVESTOR:
Obec ŽITOVLICE

STUPEŇ DOKUMENTACE:
ARCHITEKTONICKÁ A DISPOZIČNÍ
STUDIE



DATUM SRPEN 2025
MĚŘÍTKO 1: 250

NÁZEV A ČÍSLO VÝKRESU:
NÁVRH SITUACE
- DETAIL JIH - PARKOVÁ
PLOCHA A ALTÁN **03**

VÝSTAVBA
POLYFUNKČNÍHO
OBECNÍHO DOMU

OBJEKT A

- přízemí - prostor sálu s
napojením na venkovní terasu,
včetně hygienického zázemí

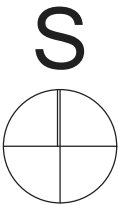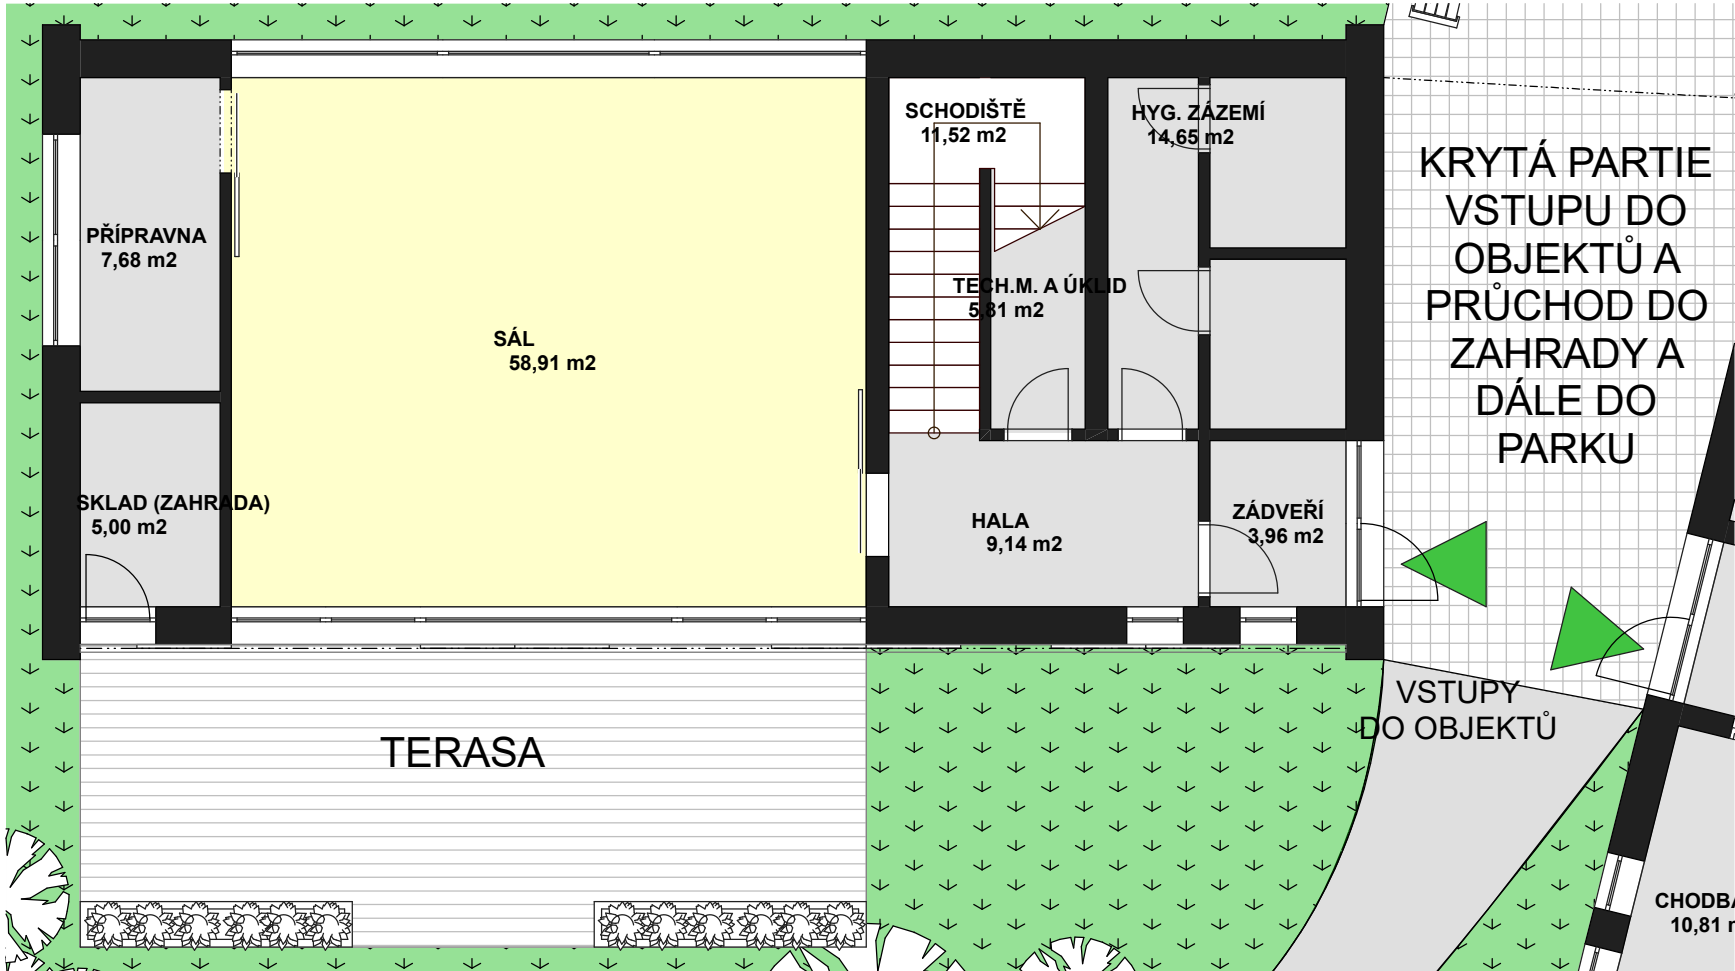

PROJEKT:

VÝSTAVBA POLYFUNKČNÍHO
OBECNÍHO DOMU A NAVAZUJÍCÍ
PARKOVÉ ZÓNY
(k.ú. Žitovlice)

ZPRACOVATEL:

ING.ARCH. ING. MICHAELA ANDREJSOVÁ
ING. DALIBOR ANDREJS

INVESTOR:

Obec ŽITOVLICE

STUPĚŇ DOKUMENTACE:

ARCHITEKTONICKÁ A DISPOZIČNÍ
STUDIE

DATUM SRPEN 2025

MĚŘÍTKO 1: 100

NÁZEV A ČÍSLO VÝKRESU:

NÁVRH
PŮDORYS 1.NP
- OBJEKT A



04

VÝSTAVBA
POLYFUNKČNÍHO
OBECNÍHO DOMU

OBJEKT A

- podkroví - klubovna/sál/učebna
včetně hygienického zázemí se
šatnami

OBECNÍ BUDOVA

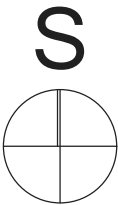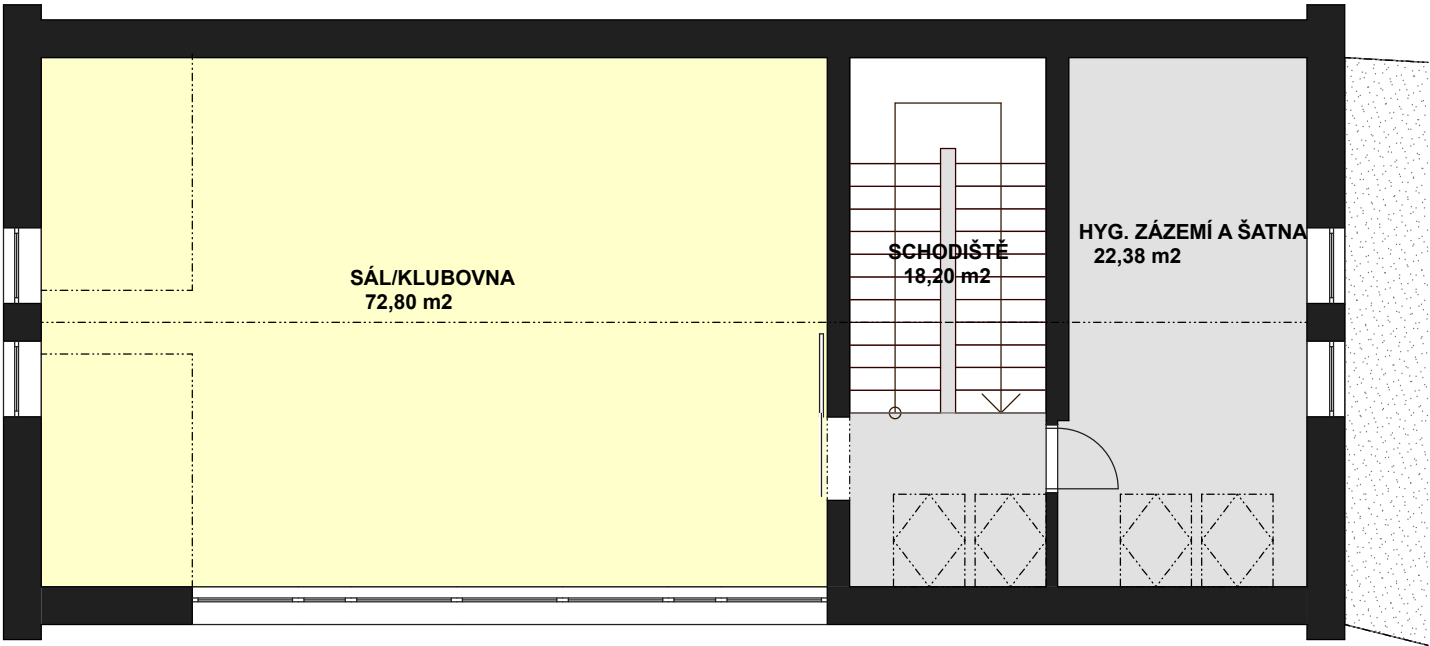

PROJEKT:

VÝSTAVBA POLYFUNKČNÍHO
OBECNÍHO DOMU A NAVAZUJÍCÍ
PARKOVÉ ZÓNY
(k.ú. Žitovlice)

ZPRACOVATEL:

ING.ARCH. ING. MICHAELA ANDREJSOVÁ
ING. DALIBOR ANDREJS

INVESTOR:

Obec ŽITOVLICE

STUPĚŇ DOKUMENTACE:

ARCHITEKTONICKÁ A DISPOZIČNÍ
STUDIE

DATUM SRPEN 2025

MĚŘÍTKO 1: 100

NÁZEV A ČÍSLO VÝKRESU:

NÁVRH PŮDORYS 2.NP - OBJEKT A	05
-------------------------------------	----




VÝSTAVBA
POLYFUNKČNÍHO
OBECNÍHO DOMU

OBJEKT B

- přízemí severní část - prostor určený pro potřeby obce (obecní úřad s infocentrem)

- přízemí jižní část - prostor pro zřízení obecního bytu velikostní kategorie 3+kk

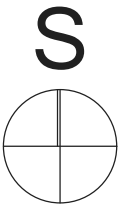

PROJEKT:

VÝSTAVBA POLYFUNKČNÍHO
OBECNÍHO DOMU A NAVAZUJÍCÍ
PARKOVÉ ZÓNY
(k.ú. Žitovlice)

ZPRACOVATEL:

ING.ARCH. ING. MICHAELA ANDREJSOVÁ
ING. DALIBOR ANDREJS

INVESTOR:

Obec ŽITOVLICE

STUPĚŇ DOKUMENTACE:

ARCHITEKTONICKÁ A DISPOZIČNÍ
STUDIE


DATUM SRPEN 2025

MĚŘÍTKO 1: 100

NÁZEV A ČÍSLO VÝKRESU:

NÁVRH
PŮDORYS 1.NP
- OBJEKT B

06

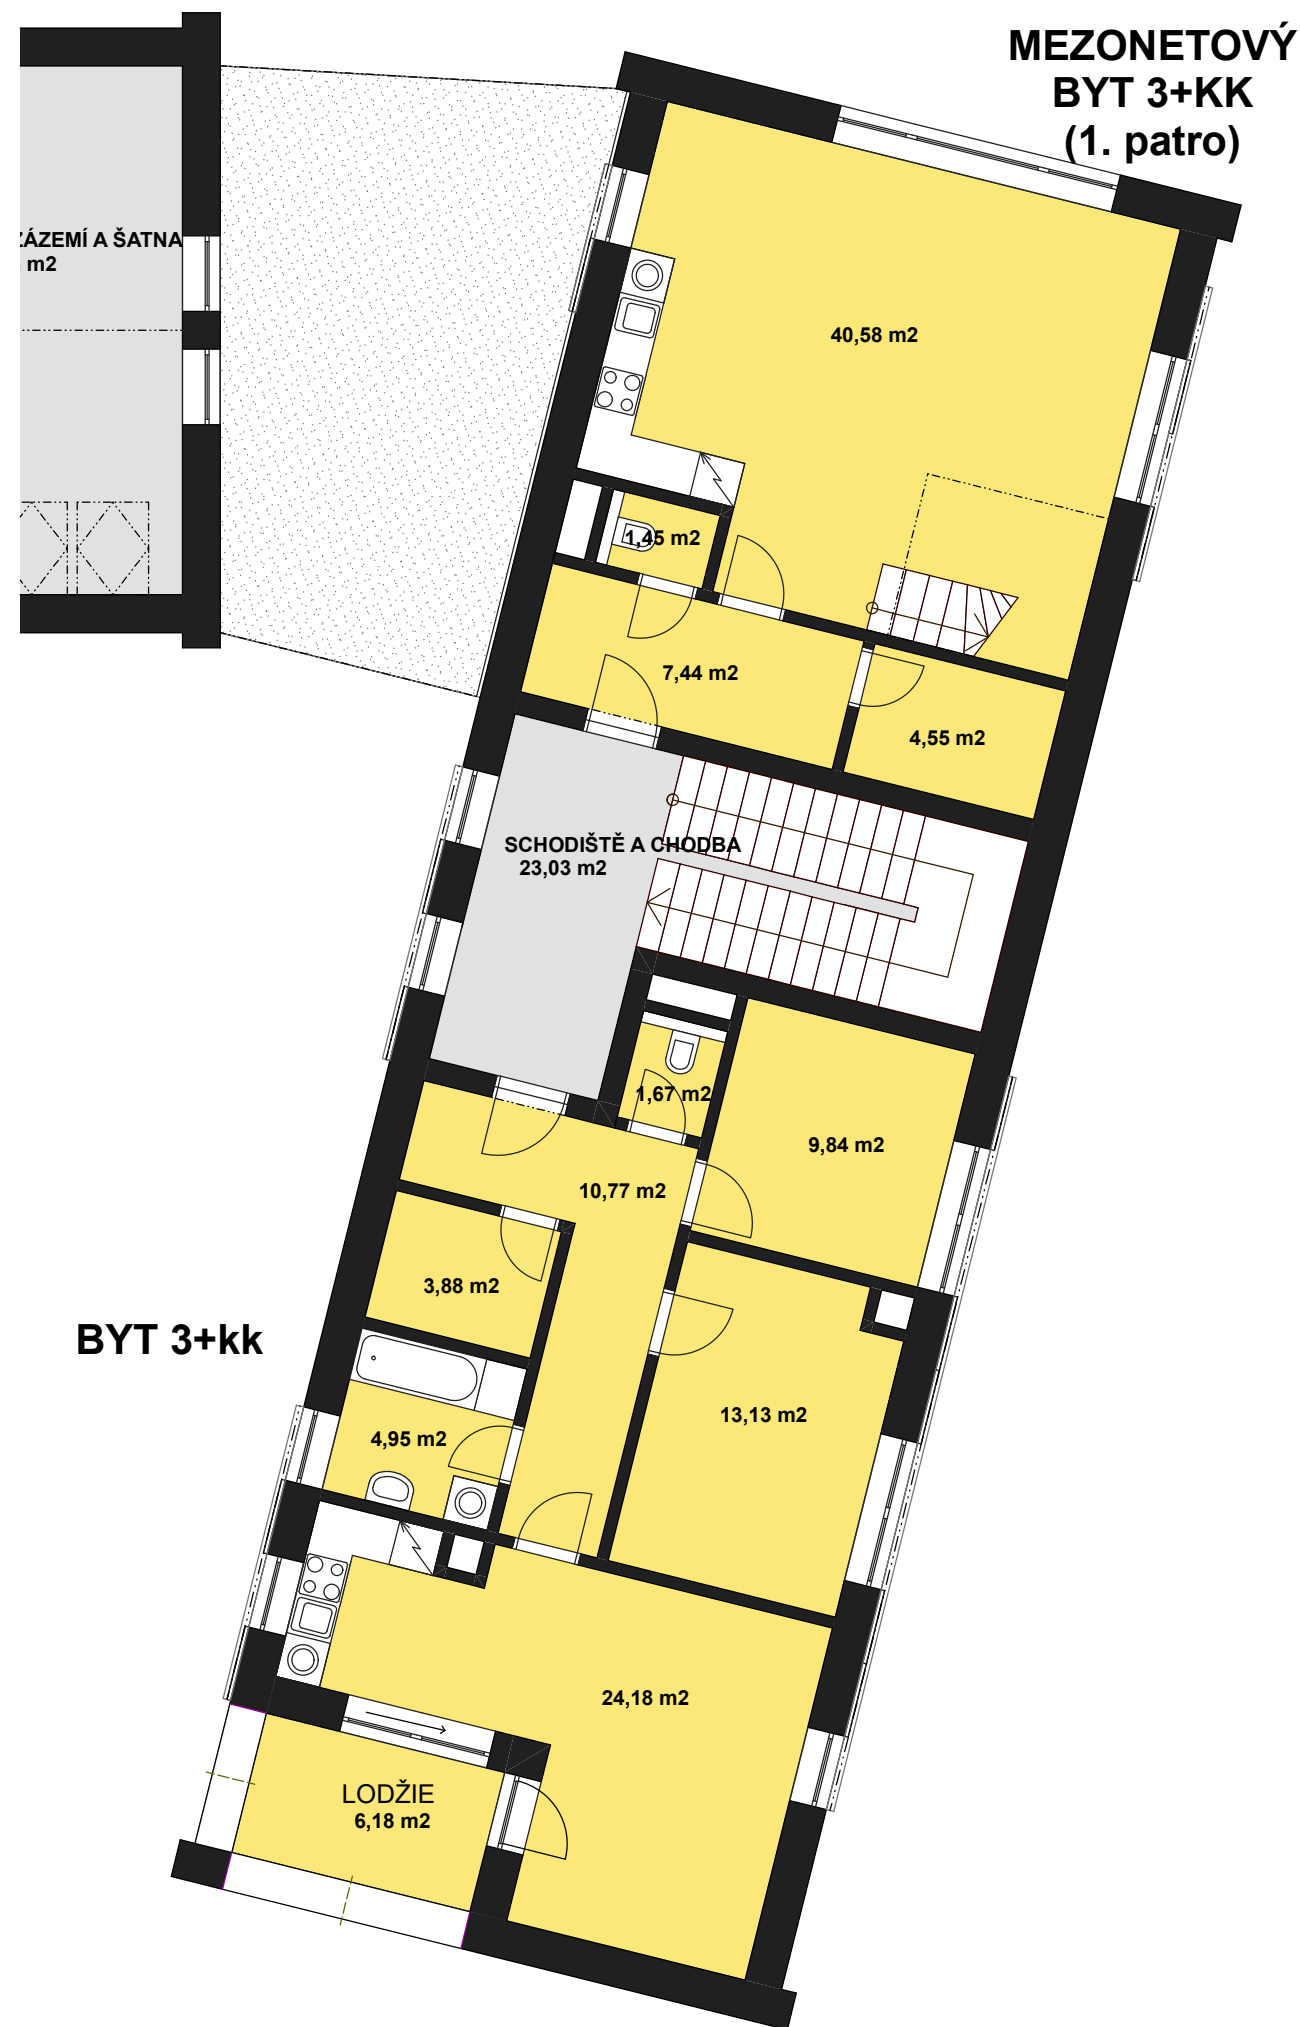

VÝSTAVBA
POLYFUNKČNÍHO
OBECNÍHO DOMU

OBJEKT B

- patro a podkroví - severní část -
prostor pro zřízení obecního
mezonetového bytu 3+kk

- patro - jižní část - prostor pro
zřízení obecního bytu velikostní
kategorie 3+kk



PROJEKT:

VÝSTAVBA POLYFUNKČNÍHO
OBECNÍHO DOMU A NAVAZUJÍCÍ
PARKOVÉ ZÓNY
(k.ú. Žitovlice)

ZPRACOVATEL:

ING.ARCH. ING. MICHAELA ANDREJSOVÁ
ING. DALIBOR ANDREJS

INVESTOR:

Obec ŽITOVLICE

STUPĚŇ DOKUMENTACE:

ARCHITEKTONICKÁ A DISPOZIČNÍ
STUDIE

DATUM

SRPEN 2025


MĚŘÍTKO

1: 100


NÁZEV A ČÍSLO VÝKRESU:

NÁVRH
PŮDORYS 2.NP
- OBJEKT B

07

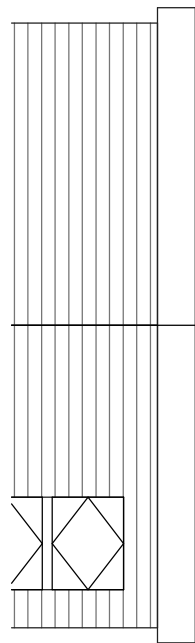

BYT 3+kk

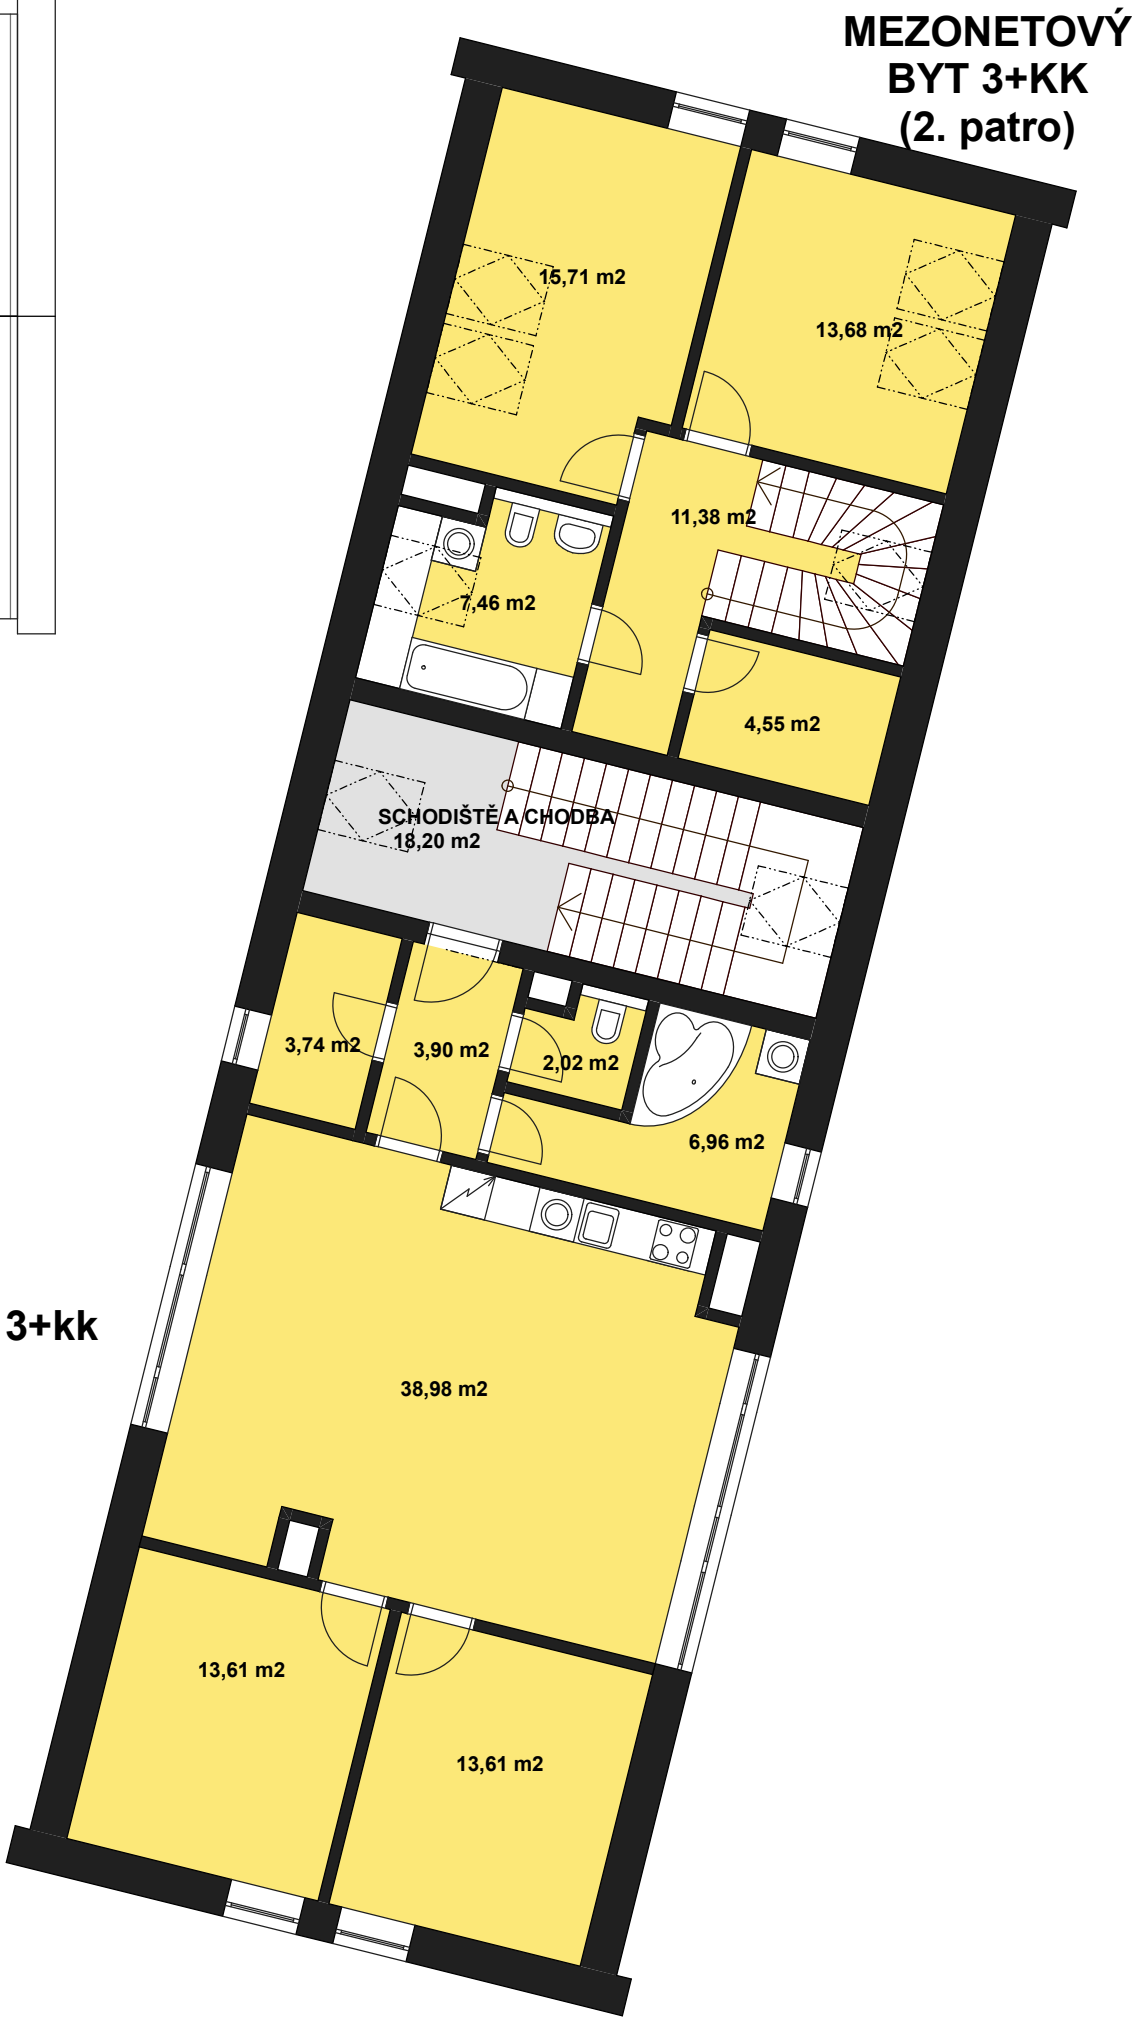


MEZONETOVÝ
BYT 3+KK
(2. patro)

VÝSTAVBA
POLYFUNKČNÍHO
OBECNÍHO DOMU

OBJEKT B

- patro a podkroví - severní část -
prostor pro zřízení obecního
mezonetového bytu 3+kk

- podkroví - jižní část - prostor pro
zřízení obecního bytu velikostní
kategorie 3+kk

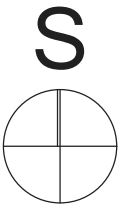

PROJEKT:

VÝSTAVBA POLYFUNKČNÍHO
OBECNÍHO DOMU A NAVAZUJÍCÍ
PARKOVÉ ZÓNY
(k.ú. Žitovlice)

ZPRACOVATEL:

ING.ARCH. ING. MICHAELA ANDREJSOVÁ
ING. DALIBOR ANDREJS

INVESTOR:

Obec ŽITOVLICE

STUPĚŇ DOKUMENTACE:

ARCHITEKTONICKÁ A DISPOZIČNÍ
STUDIE


DATUM SRPEN 2025

MĚŘÍTKO 1: 100

NÁZEV A ČÍSLO VÝKRESU:

NÁVRH
PŮDORYS 3.NP
- OBJEKT B


08

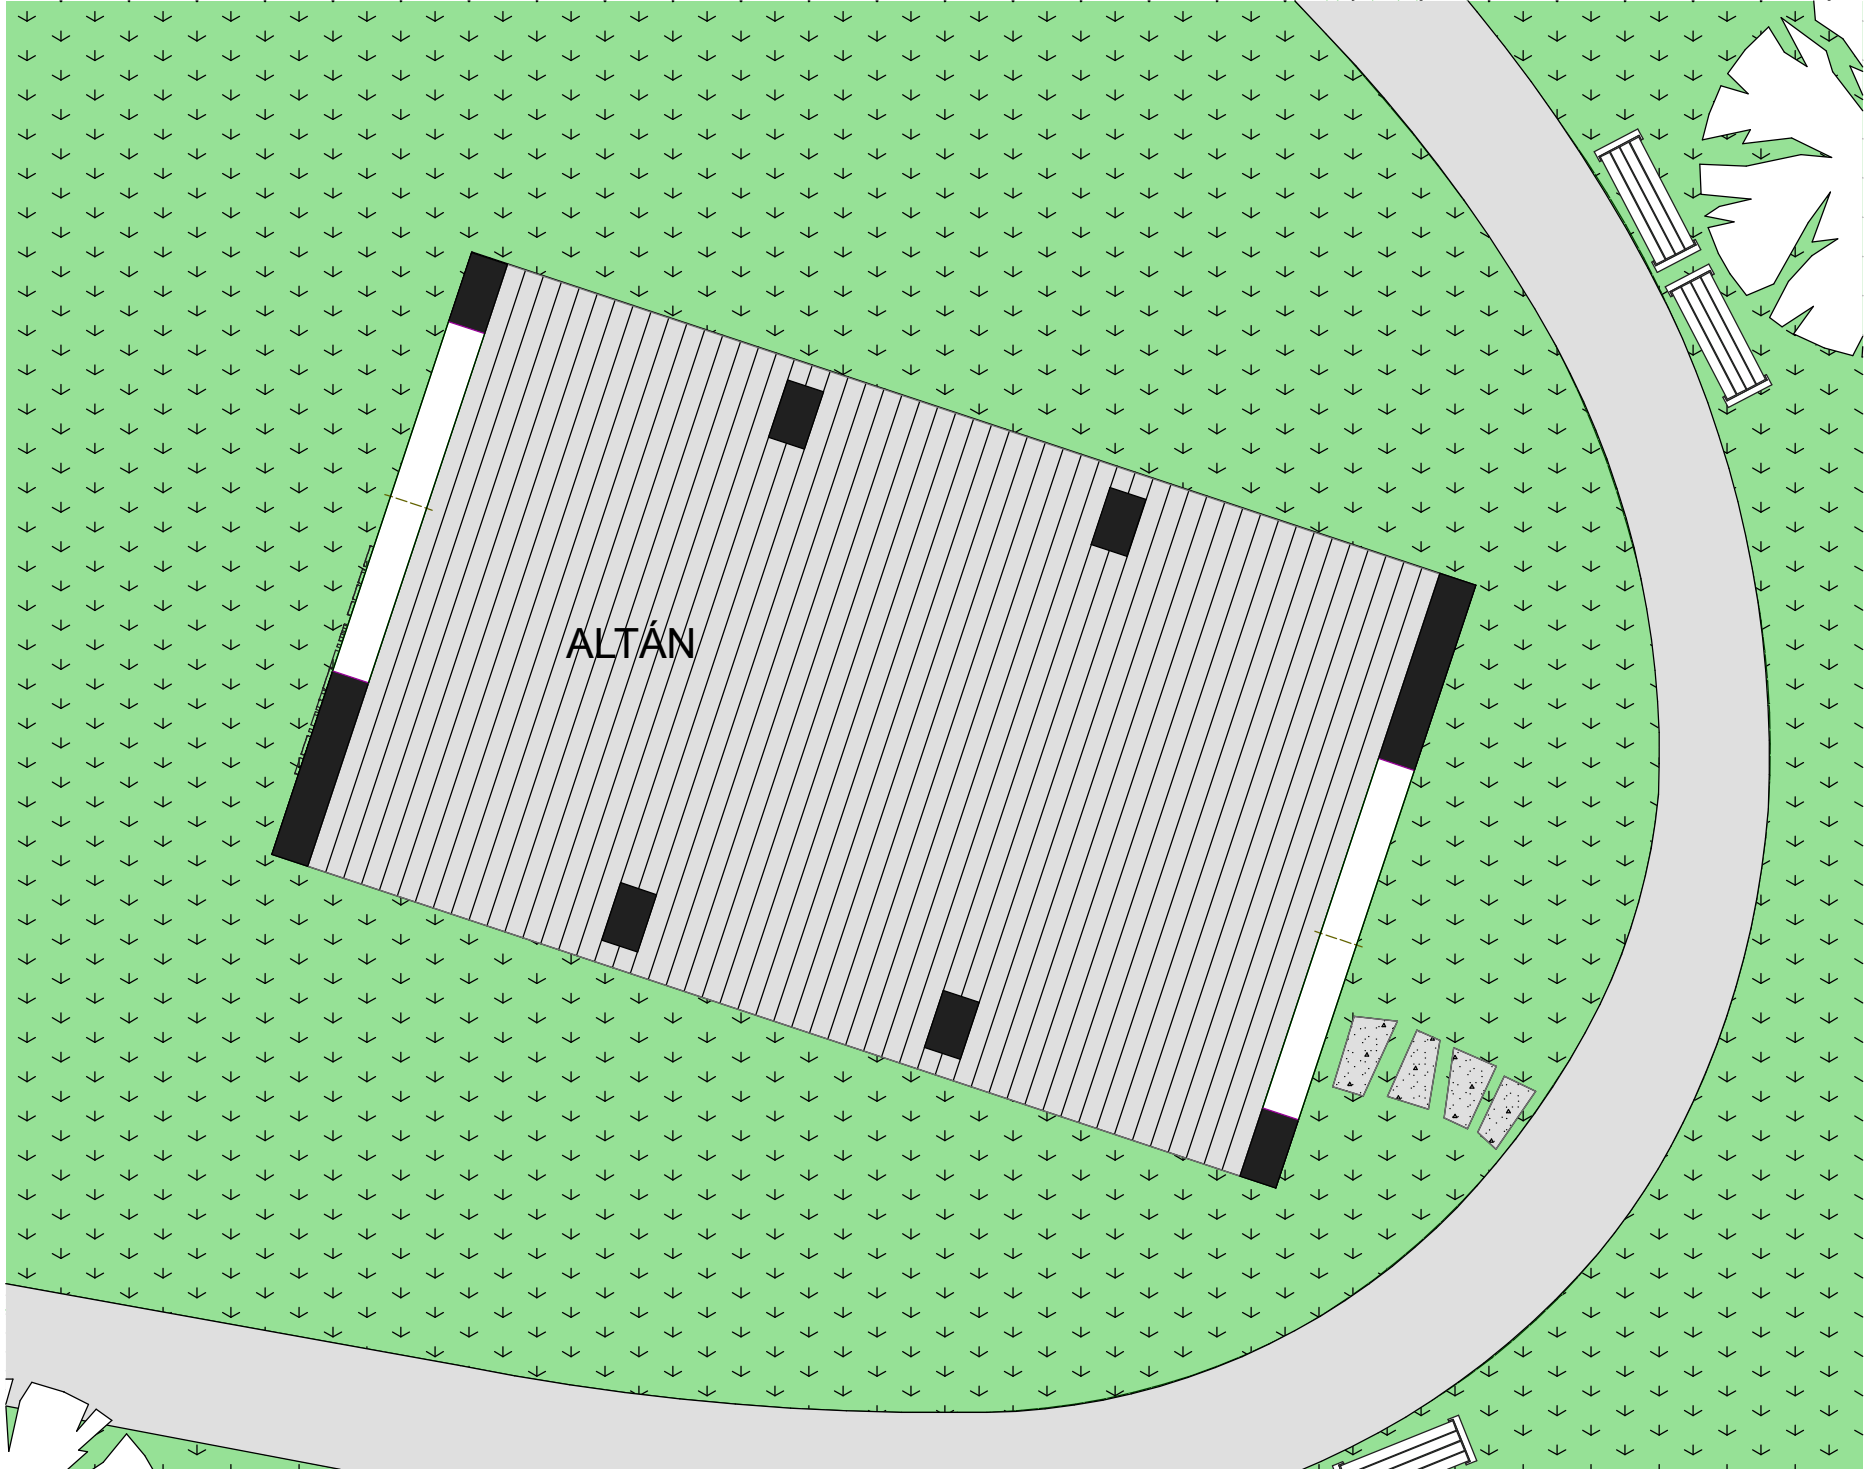

**VÝSTAVBA
ALTÁNU V PARKOVÉ ÚPRAVĚ**

ALTÁN

- otevřený zastřešený prostor parkového altánu řešený jako místo pro setkávání
- altán přímo navazuje na nově parkově upravené plochy s prostory pro zřízení hřiště, cvičebních prvků, amfiteátru a dvojice mol na přilehlé vodní ploše

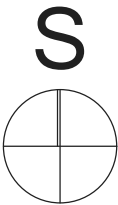

PROJEKT:
**VÝSTAVBA POLYFUNKČNÍHO
OBCNÍHO DOMU A NAVAZUJÍCÍ
PARKOVÉ ZÓNY**
(k.ú. Žitovlice)

ZPRACOVATEL:
ING.ARCH. ING. MICHAELA ANDREJSOVÁ
ING. DALIBOR ANDREJS

INVESTOR:
Obec ŽITOVLICE

STUPEŇ DOKUMENTACE:
ARCHITEKTONICKÁ A DISPOZIČNÍ
STUDIE

DATUM SRPEN 2025
MĚŘÍTKO 1: 100

NÁZEV A ČÍSLO VÝKRESU:
NÁVRH
PŮDORYS 1.NP
- ALTÁN

09



PROJEKT:
**VÝSTAVBA POLYFUNKČNÍHO
OBEČNÍHO DOMU A NAVAZUJÍCÍ
PARKOVÉ ZÓNY**
(k.ú. Žitovlice)

ZPRACOVATEL:
ING.ARCH. ING. MICHAELA ANDREJSOVÁ
ING. DALIBOR ANDREJS

INVESTOR:
Obec ŽITOVLICE

STUPĚŇ DOKUMENTACE:
ARCHITEKTONICKÁ A DISPOZIČNÍ
STUDIE

DATUM SRPEN 2025
MĚŘÍTKO 1: 100

NÁZEV A ČÍSLO VÝKRESU:
VIZUALIZACE
NÁVHR **10**



PROJEKT:
**VÝSTAVBA POLYFUNKČNÍHO
OBEČNÍHO DOMU A NAVAZUJÍCÍ
PARKOVÉ ZÓNY**
(k.ú. Žitovlice)

ZPRACOVATEL:
ING.ARCH. ING. MICHAELA ANDREJSOVÁ
ING. DALIBOR ANDREJS

INVESTOR:
Obec ŽITOVLICE

STUPĚŇ DOKUMENTACE:
ARCHITEKTONICKÁ A DISPOZIČNÍ
STUDIE

DATUM SRPEN 2025
MĚŘÍTKO 1: 100

NÁZEV A ČÍSLO VÝKRESU:
VIZUALIZACE
NÁVHR

11



CELKOVÝ POHLED NA
NAVRHOVANÝ OBEČNÍ
POLYFUNKČNÍ OBJEKT OD
JIHOVÝCHODU

PROJEKT:
**VÝSTAVBA POLYFUNKČNÍHO
OBEČNÍHO DOMU A NAVAŽUJÍCÍ
PARKOVÉ ZÓNY**
(k.ú. Žitovlice)

ZPRACOVATEL:
ING.ARCH. ING. MICHAELA ANDREJSOVÁ
ING. DALIBOR ANDREJS

INVESTOR:
Obec ŽITOVLICE

STUPĚŇ DOKUMENTACE:
ARCHITEKTONICKÁ A DISPOZIČNÍ
STUDIE

DATUM SRPEN 2025
MĚŘÍTKO 1: 100

NÁZEV A ČÍSLO VÝKRESU:
VIZUALIZACE
NÁVHR

	12
--	----



PROJEKT:
**VÝSTAVBA POLYFUNKČNÍHO
OBEČNÍHO DOMU A NAVAZUJÍCÍ
PARKOVÉ ZÓNY**
(k.ú. Žitovlice)

ZPRACOVATEL:
ING.ARCH. ING. MICHAELA ANDREJSOVÁ
ING. DALIBOR ANDREJS

INVESTOR:
Obec ŽITOVLICE

STUPĚŇ DOKUMENTACE:
ARCHITEKTONICKÁ A DISPOZIČNÍ
STUDIE

DATUM SRPEN 2025
MĚŘÍTKO 1: 100

NÁZEV A ČÍSLO VÝKRESU:
VIZUALIZACE
NÁVHR

13



PROJEKT:
**VÝSTAVBA POLYFUNKČNÍHO
OBEČNÍHO DOMU A NAVAZUJÍCÍ
PARKOVÉ ZÓNY**
(k.ú. Žitovlice)

ZPRACOVATEL:
ING.ARCH. ING. MICHAELA ANDREJSOVÁ
ING. DALIBOR ANDREJS

INVESTOR:
Obec ŽITOVLICE

STUPĚŇ DOKUMENTACE:
ARCHITEKTONICKÁ A DISPOZIČNÍ
STUDIE

DATUM SRPEN 2025
MĚŘÍTKO 1: 100

NÁZEV A ČÍSLO VÝKRESU:
VIZUALIZACE
NÁVHR

14



PROJEKT:
**VÝSTAVBA POLYFUNKČNÍHO
OBEČNÍHO DOMU A NAVAZUJÍCÍ
PARKOVÉ ZÓNY**
(k.ú. Žitovlice)

ZPRACOVATEL:
ING.ARCH. ING. MICHAELA ANDREJSOVÁ
ING. DALIBOR ANDREJS

INVESTOR:
Obec ŽITOVLICE

STUPĚŇ DOKUMENTACE:
ARCHITEKTONICKÁ A DISPOZIČNÍ
STUDIE

DATUM SRPEN 2025
MĚŘÍTKO 1: 100

NÁZEV A ČÍSLO VÝKRESU:
VIZUALIZACE
NÁVHR

15



PROJEKT:
**VÝSTAVBA POLYFUNKČNÍHO
OBECNÍHO DOMU A NAVAZUJÍCÍ
PARKOVÉ ZÓNY**
(k.ú. Žitovlice)

ZPRACOVATEL:
ING.ARCH. ING. MICHAELA ANDREJSOVÁ
ING. DALIBOR ANDREJS

INVESTOR:
Obec ŽITOVLICE

STUPĚŇ DOKUMENTACE:
ARCHITEKTONICKÁ A DISPOZIČNÍ
STUDIE

DATUM SRPEN 2025
MĚŘÍTKO 1: 100

NÁZEV A ČÍSLO VÝKRESU:
VIZUALIZACE
NÁVHR



CELKOVÝ POHLED NA
NAVRHOVANÝ OBEČNÍ
POLYFUNKČNÍ OBJEKT OD JIHU
V ZIMNÍM OBDOBÍ

PROJEKT:
**VÝSTAVBA POLYFUNKČNÍHO
OBEČNÍHO DOMU A NAVAZUJÍCÍ
PARKOVÉ ZÓNY**
(k.ú. Žitovlice)

ZPRACOVATEL:
ING.ARCH. ING. MICHAELA ANDREJSOVÁ
ING. DALIBOR ANDREJS

INVESTOR:
Obec ŽITOVLICE

STUPĚŇ DOKUMENTACE:
ARCHITEKTONICKÁ A DISPOZIČNÍ
STUDIE

DATUM	SRPEN 2025
MĚŘÍTKO	1: 100

NÁZEV A ČÍSLO VÝKRESU:	
VIZUALIZACE NÁVHR	17



PROJEKT:
**VÝSTAVBA POLYFUNKČNÍHO
OBECNÍHO DOMU A NAVAZUJÍCÍ
PARKOVÉ ZÓNY**
(k.ú. Žitovlice)

ZPRACOVATEL:
ING.ARCH. ING. MICHAELA ANDREJSOVÁ
ING. DALIBOR ANDREJS

INVESTOR:
Obec ŽITOVLICE

STUPĚŇ DOKUMENTACE:
ARCHITEKTONICKÁ A DISPOZIČNÍ
STUDIE

DATUM SRPEN 2025
MĚŘÍTKO 1: 100

NÁZEV A ČÍSLO VÝKRESU:
VIZUALIZACE
NÁVHR

CELKOVÝ POHLED NA
NAVRHOVANÝ OBEČNÍ
POLYFUNKČNÍ OBJEKT A
PARKOVOU PLOCHU VČETNĚ
ALTÁNU V BLÍZKOSTI VODNÍ
PLOCHY OD JIHU



PROJEKT:
**VÝSTAVBA POLYFUNKČNÍHO
OBEČNÍHO DOMU A NAVAZUJÍCÍ
PARKOVÉ ZÓNY**
(k.ú. Žitovlice)

ZPRACOVATEL:
ING.ARCH. ING. MICHAELA ANDREJSOVÁ
ING. DALIBOR ANDREJS

INVESTOR:
Obec ŽITOVLICE

STUPĚŇ DOKUMENTACE:
ARCHITEKTONICKÁ A DISPOZIČNÍ
STUDIE

DATUM SRPEN 2025
MĚŘÍTKO 1: 100

NÁZEV A ČÍSLO VÝKRESU:
VIZUALIZACE
NÁVHR

19



PROJEKT:
**VÝSTAVBA POLYFUNKČNÍHO
OBEČNÍHO DOMU A NAVAZUJÍCÍ
PARKOVÉ ZÓNY**
(k.ú. Žitovlice)

ZPRACOVATEL:
ING.ARCH. ING. MICHAELA ANDREJSOVÁ
ING. DALIBOR ANDREJS

INVESTOR:
Obec ŽITOVLICE

STUPĚŇ DOKUMENTACE:
ARCHITEKTONICKÁ A DISPOZIČNÍ
STUDIE

DATUM SRPEN 2025
MĚŘÍTKO 1: 100

NÁZEV A ČÍSLO VÝKRESU:
VIZUALIZACE
NÁVHR

20



PROJEKT:

**VÝSTAVBA POLYFUNKČNÍHO
OBEČNÍHO DOMU A NAVAŽUJÍCÍ
PARKOVÉ ZÓNY**
(k.ú. Žitovlice)

ZPRACOVATEL:

ING.ARCH. ING. MICHAELA ANDREJSOVÁ
ING. DALIBOR ANDREJS

INVESTOR:

Obec ŽITOVLICE

STUPĚŇ DOKUMENTACE:

ARCHITEKTONICKÁ A DISPOZIČNÍ
STUDIE

DATUM

SRPEN 2025

MĚŘÍTKO

1: 100

NÁZEV A ČÍSLO VÝKRESU:

VIZUALIZACE
NÁVHR

21



PROJEKT:

**VÝSTAVBA POLYFUNKČNÍHO
OBEČNÍHO DOMU A NAVAZUJÍCÍ
PARKOVÉ ZÓNY**
(k.ú. Žitovlice)

ZPRACOVATEL:

ING.ARCH. ING. MICHAELA ANDREJSOVÁ
ING. DALIBOR ANDREJS

INVESTOR:

Obec ŽITOVLICE

STUPĚŇ DOKUMENTACE:

ARCHITEKTONICKÁ A DISPOZIČNÍ
STUDIE

DATUM

SRPEN 2025

MĚŘÍTKO

1: 100

NÁZEV A ČÍSLO VÝKRESU:

VIZUALIZACE
NÁVHR

22



CELKOVÝ POHLED NA
NAVRHOVANÝ PARK S ALTÁNEM
OD JIHU

NÁVAZNOST NA VODNÍ PLOCHU
S NAVRHOVANÝMI PLOVOUCÍMI
MOLY

PROJEKT:

VÝSTAVBA POLYFUNKČNÍHO
OBEČNÍHO DOMU A NAVAZUJÍCÍ
PARKOVÉ ZÓNY
(k.ú. Žitovlice)

ZPRACOVATEL:

ING.ARCH. ING. MICHAELA ANDREJSOVÁ
ING. DALIBOR ANDREJS

INVESTOR:

Obec ŽITOVLICE

STUPĚŇ DOKUMENTACE:

ARCHITEKTONICKÁ A DISPOZIČNÍ
STUDIE

DATUM SRPEN 2025
MĚŘÍTKO 1: 100

NÁZEV A ČÍSLO VÝKRESU:

VIZUALIZACE NÁVHR	23
----------------------	----



CELKOVÝ POHLED NA
NAVRHOVANÝ PARK S ALTÁNEM
OD JIHU

NÁVAZNOST NA VODNÍ PLOCHU
S NAVRHOVANÝMI PLOVOUCÍMI
MOLY

PROJEKT:

VÝSTAVBA POLYFUNKČNÍHO
OBCENÍHO DOMU A NAVAZUJÍCÍ
PARKOVÉ ZÓNY
(k.ú. Žitovlice)

ZPRACOVATEL:

ING.ARCH. ING. MICHAELA ANDREJSOVÁ
ING. DALIBOR ANDREJS

INVESTOR:

Obec ŽITOVLICE

STUPĚŇ DOKUMENTACE:

ARCHITEKTONICKÁ A DISPOZIČNÍ
STUDIE

DATUM SRPEN 2025
MĚŘÍTKO 1: 100

NÁZEV A ČÍSLO VÝKRESU:

VIZUALIZACE
NÁVHR

24